ÚZEMNÍ PLÁN POPOVICE

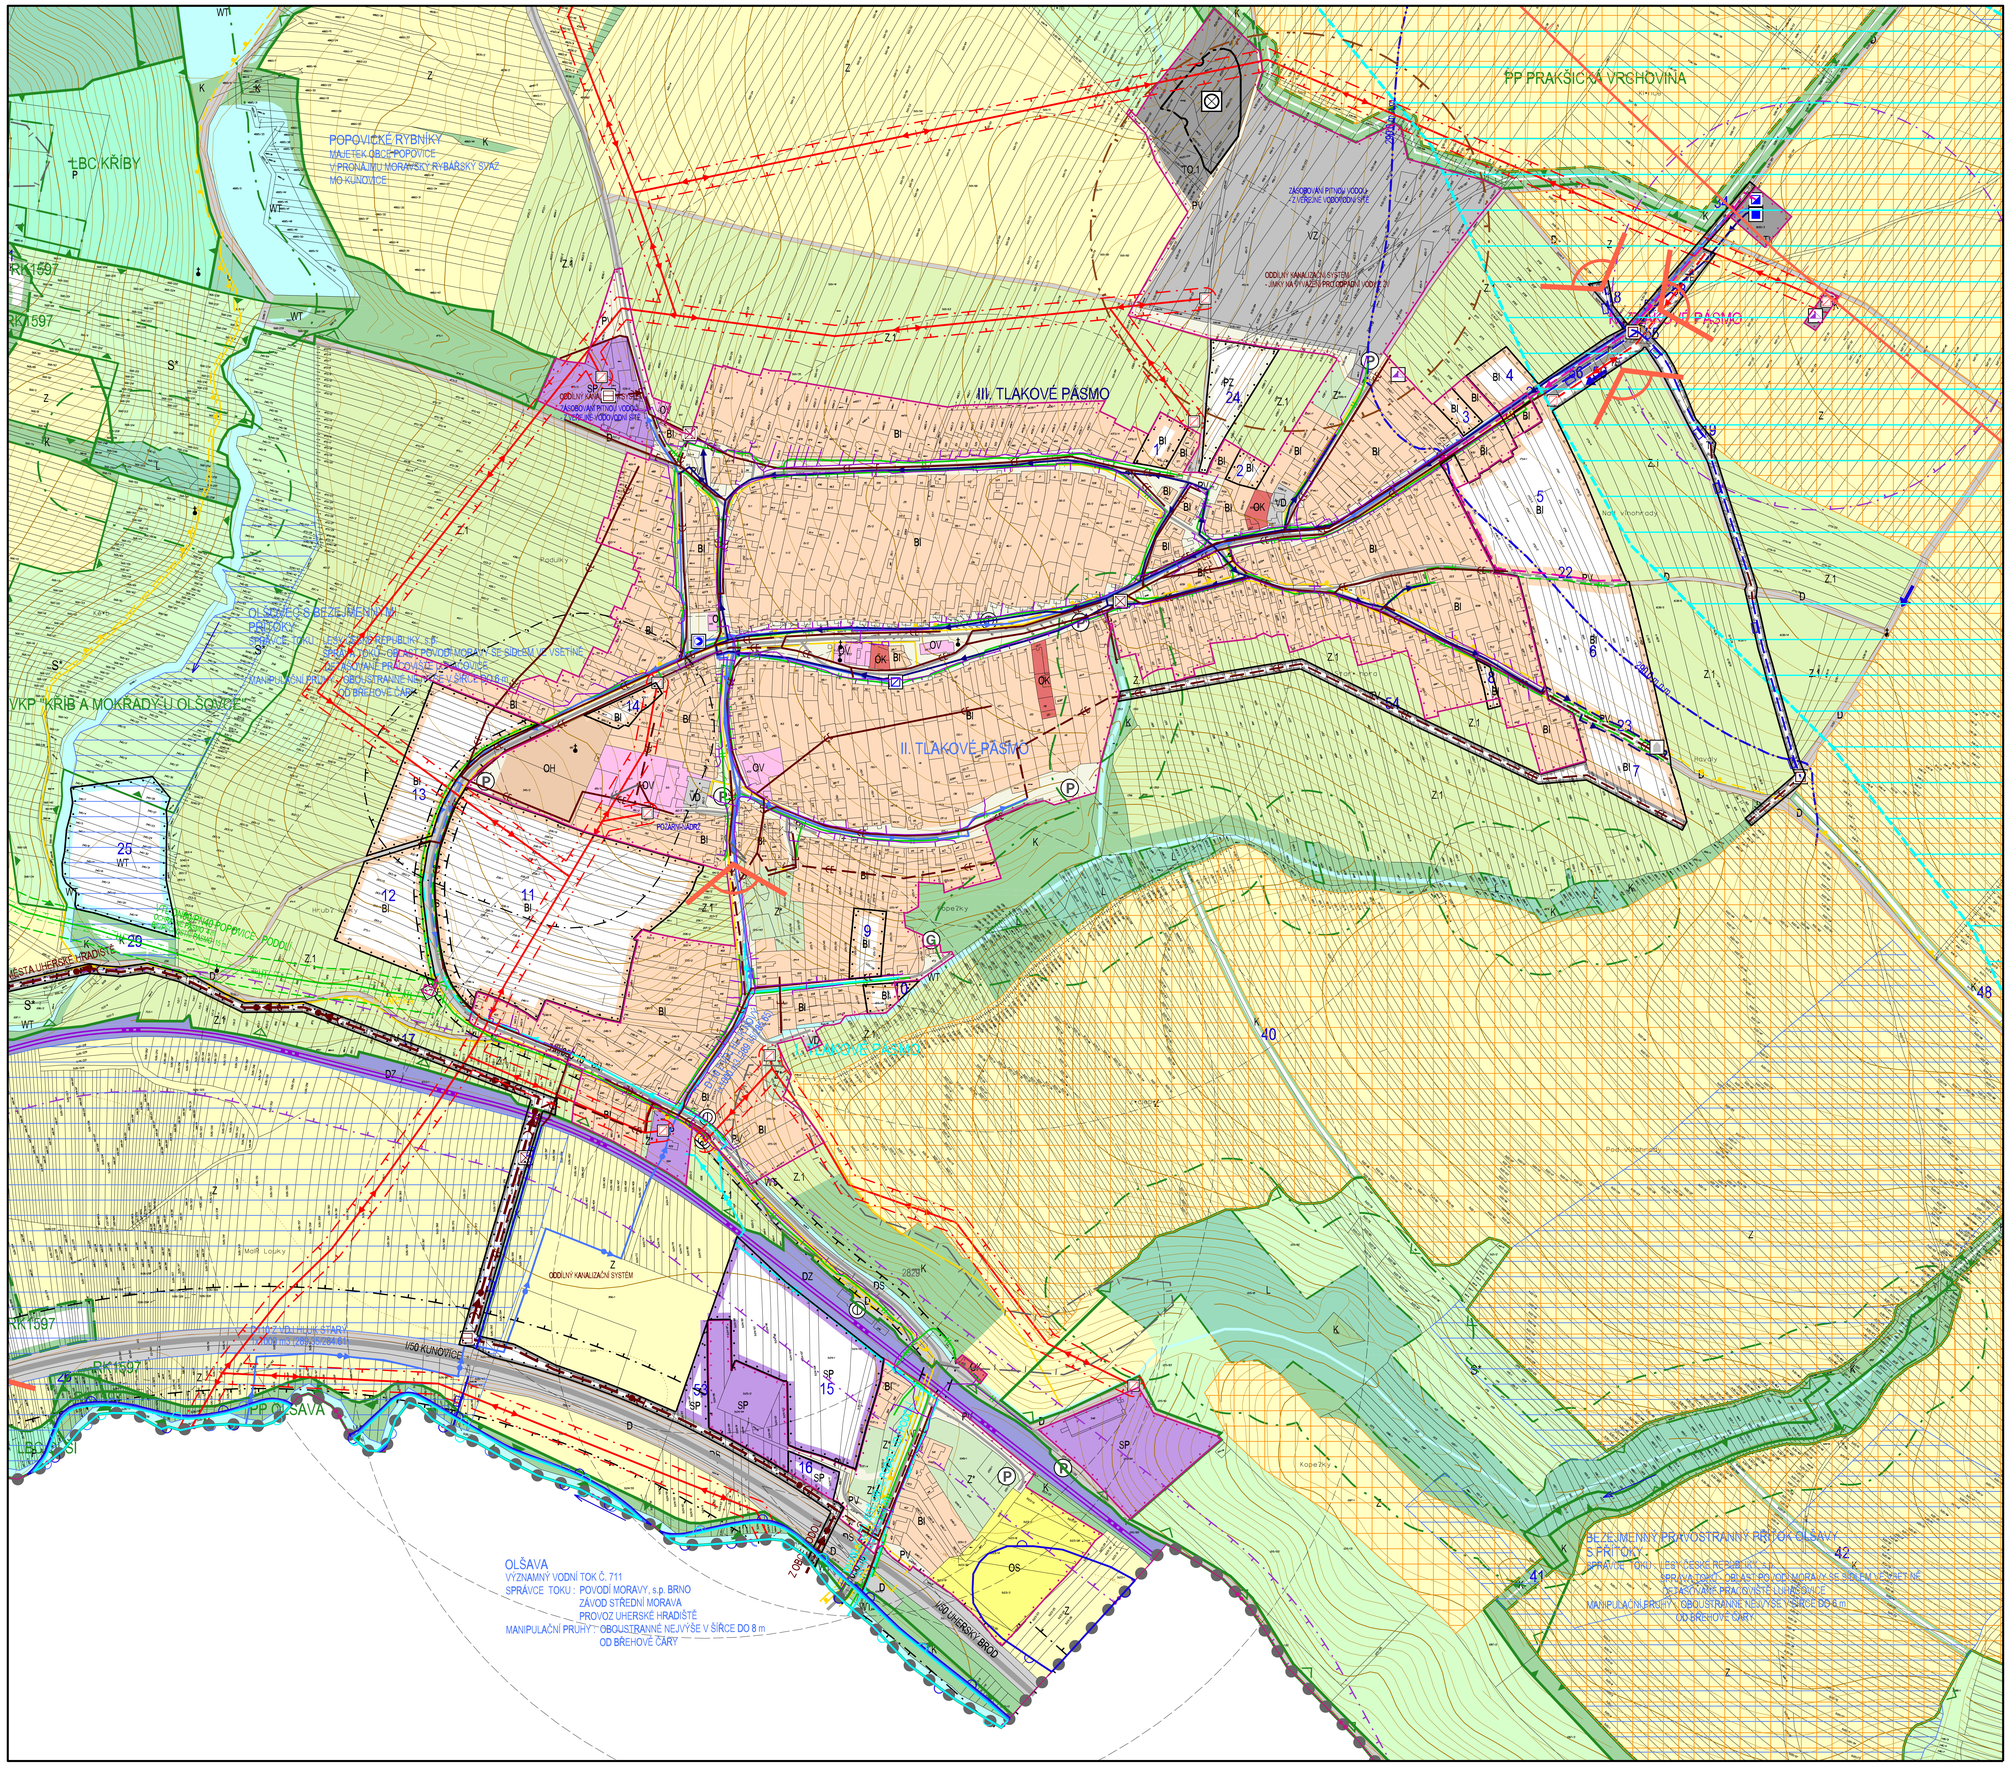

STABILIZOVANÉ PLOCHY | NÁVRHOVÉ PLOCHY

- HRANICE ŘEŠENÉHO ÚZEMÍ
- HRANICE KATASTRÁLNÍ
- HRANICE ZASTAVĚNÉHO ÚZEMÍ K 15.12.2008
- HRANICE ZASTAVITELNÝCH PLOCH

- BI — PLOCHY INDIVIDUÁLNÍHO BYDLENÍ
- OV — PLOCHY OBČANSKÉHO VYBAVENÍ - VEŘEJNÁ VYBAVENOST
- OK — PLOCHY OBČANSKÉHO VYBAVENÍ - KOMERČNÍ ZAŘÍZENÍ
- OS — PLOCHY OBČANSKÉHO VYBAVENÍ - TĚLOVÝCHOVA A SPORT
- OH — PLOCHY OBČANSKÉHO VYBAVENÍ - VEŘEJNÁ POHŘEBIŠTĚ A SOUVISEJÍCÍ SLUŽBY
- DS — PLOCHY SILNIČNÍ DOPRAVY
- D — PLOCHY OSTATNÍ DOPRAVY
- DZ — PLOCHY DRÁŽNÍ DOPRAVY
- TV — PLOCHY TECHNICKÉ INFRASTRUKTURY - VODNÍ HOSPODÁŘSTVÍ
- TE — PLOCHY TECHNICKÉ INFRASTRUKTURY - ENERGETIKA
- TK — PLOCHY TECHNICKÉ INFRASTRUKTURY - ELEKTRONICKÉ KOMUNIKACE
- TO.1 — PLOCHY TECHNICKÉ INFRASTRUKTURY - PLOCHY PRO NAKLÁDÁNÍ S ODPADY
- T — PLOCHY TECHNICKÉ INFRASTRUKTURY
- PV — PLOCHY VŘELÁNÝCH PROSTRANSTVÍ S PŘEVÁHOU ZPEVNĚNÝCH PLOCH
- PZ — PLOCHY VŘELÁNÝCH PROSTRANSTVÍ S PŘEVÁHOU NEZPEVNĚNÝCH PLOCH
- SP — PLOCHY SMÍŠENÉ VÝROBNÍ
- VD — PLOCHY PRO DROBNOU VÝROBU A VÝROBNÍ SLUŽBY
- VZ — PLOCHY PRO ZEMĚDĚLSKOU A LESNICKOU VÝROBU

- WT — VODNÍ TOKY A PLOCHY
- Z* — PLOCHY SÍDELNÍ ZELENĚ
- K — PLOCHY KRAJINNÉ ZELENĚ
- P — PLOCHY PŘÍRODNÍ
- L — PLOCHY LESNÍ
- Z — PLOCHY ZEMĚDĚLSKÉ
- Z.1 — PLOCHY ZEMĚDĚLSKÉ - SPECIFICKÉ
- S* — PLOCHY SMÍŠENÉ NEZASTAVĚNÉHO ÚZEMÍ

ÚZEMNÍ SYSTÉM EKOLOGICKÉ STABILITY

- REGIONÁLNÍ BIOCENTRUM
- LOKÁLNÍ BIOCENTRUM
- REGIONÁLNÍ BIOKORIDOR
- LOKÁLNÍ BIOKORIDOR

- 1 — INDEX NÁVRHOVÝCH PLOCH

- SILNICE I. TŘÍDY
- SILNICE III. TŘÍDY
- MÍSTNÍ KOMUNIKACE
- ÚČELOVÉ KOMUNIKACE
- ŽELEZNICE
- CHODNÍKY, PĚŠÍ PROPOJENÍ
- CYKLOTRASY
- OCHRANNÉ PÁSMO SILNICE
- OCHRANNÉ PÁSMO ŽELEZNICE
- ROZHLEDOVÁ POLE KŘIŽOVATEK
- ZASTÁVKY HROMADNÉ PŘEPRAVY OSOB
- DOCHÁZKOVÉ VZDÁLENOSTI ZASTÁVEK HROMADNÉ DOPRAVY
- PARKOVIŠTĚ, GARÁŽE

- ELEKTRICKÉ VEDENÍ VN 22 kV
- KABEL ELEKTRICKÉHO VEDENÍ VN 22 kV
- ELEKTRICKÁ STANICE (TRAFOSTANICE)
- OCHRANNÉ PÁSMO ELEKTRICKÉHO VEDENÍ VN 22 kV
- VTL PLYNOVOD
- STL PLYNOVOD
- REGULAČNÍ STANICE PLYNU
- OCHRANNÉ PÁSMO VTL PLYNOVODU
- BEZPEČNOSTNÍ PÁSMO VTL PLYNOVODU

- TELEKOMUNIKAČNÍ KABELY
- RETRANSLAČNÍ STANICE - PŘEVADĚČ
- OCHRANNÉ PÁSMO PŘEVADĚČE

- PŘÍVADĚCÍ VODOVODNÍ ŘAD
- ROZVODNÁ VODOVODNÍ SÍŤ I. TLAKOVÉHO PÁSMA
- ROZVODNÁ VODOVODNÍ SÍŤ II. TLAKOVÉHO PÁSMA
- ROZVODNÁ VODOVODNÍ SÍŤ III. TLAKOVÉHO PÁSMA
- ROZVODNÁ VODOVODNÍ SÍŤ IV. TLAKOVÉHO PÁSMA
- VODOJEM
- AT STANICE
- REDUKČNÍ ŠACHTA
- ČERPACÍ STANICE
- HRANICE TLAKOVÝCH PÁSEM
- ZÁCHYTNÝ PŘÍKOP
- STANOVENÉ ZÁPLAVOVÉ ÚZEMÍ Q100
- STANOVENÉ ZÁPLAVOVÉ ÚZEMÍ Q20
- STANOVENÉ ZÁPLAVOVÉ ÚZEMÍ Q5
- PÁTERNÍ VÝTLAK ODPADNÍCH VOD
- KANALIZAČNÍ SBĚRAČ, JEDNOTNÉ KANALIZACE
- JEDNOTNÁ KANALIZACE
- JEDNOTNÁ KANALIZACE NÁVRH KE ZRUŠENÍ
- SPLAŠKOVÁ KANALIZACE
- DEŠŤOVÁ KANALIZACE
- KANALIZAČNÍ VÝTLAK ODPADNÍCH VOD
- DEŠŤOVÝ ODDĚLOVAČ
- ČERPACÍ STANICE ODPADNÍCH VOD
- LAPAČ SPLAVENIN
- PŘÍTOK EXTRAVILÁNOVÝCH VOD
- ÚZEMÍ EKOLOGICKÝCH RIZIK
- SKLÁDKA
- OCHRANNÉ PÁSMO LESA
- PŘÍRODNÍ PARK PRAKŠICKÁ VRCHOVINA
- PŘÍRODNÍ PAMÁTKA OLŠAVA
- VÝZNAMNÝ KRAJINNÝ PRVEK REGISTROVANÝ
- EVROPSKY VÝZNAMNÁ LOKALITA SOUSTAVY NATURA 2000
- MÍSTA DALEKÝCH ROZHLEDŮ
- VÝZNAMNÝ POHLEDOVÝ HORIZONT LOKÁLNÍHO VÝZNAMU
- OCHRANNÉ PÁSMO POHLEDOVÝCH HORIZONTŮ
- MELIORACE
- NESTABILNÍ ÚZEMÍ
- PAMÁTKOVĚ CHRÁNĚNÉ OBJEKTY
- OSTATNÍ PAMÁTKY MÍSTNÍHO VÝZNAMU
- OCHRANNÉ PÁSMO HŘBITOVA
- OCHRANNÉ PÁSMO FARMY ZEMĚDĚLSKÉ VÝROBY VYHLÁŠENÉ
- PLOCHY VYŽADUJÍCÍ ZMĚNU NEBO ÚPRAVU ZPŮSOBU OB-HOSPODAŘOVÁNÍ DLE ZÁKAD DOŠETŘELNÉHO ROZVOJE

Ing. arch. Vladimír Dujka, Kamenná 3858, Zlín 760 01

Pořizovatel: Městský úřad Uherské Hradiště, odbor architektury, plánování a rozvoje	Zak.č.: 08/2008
Obec: Popovice / Okres: Uherské Hradiště / Kraj: Zlínský	Arch.č.: 460/09
Akce: ÚZEMNÍ PLÁN POPOVICE	Formát: 19 A4
	Stupeň: NA/RI
	Datum: 08/2009
	Měřítko: 1:2000
Obsah: KOORDINAČNÍ VÝKRES	Č.v.: B.2.2-2

mapový podklad: © ÚHM ZK - Polohopis informativního charakteru odvozen z katastrální mapy, výškopis : ZABAGED © Český úřad zeměměřický a katastrální